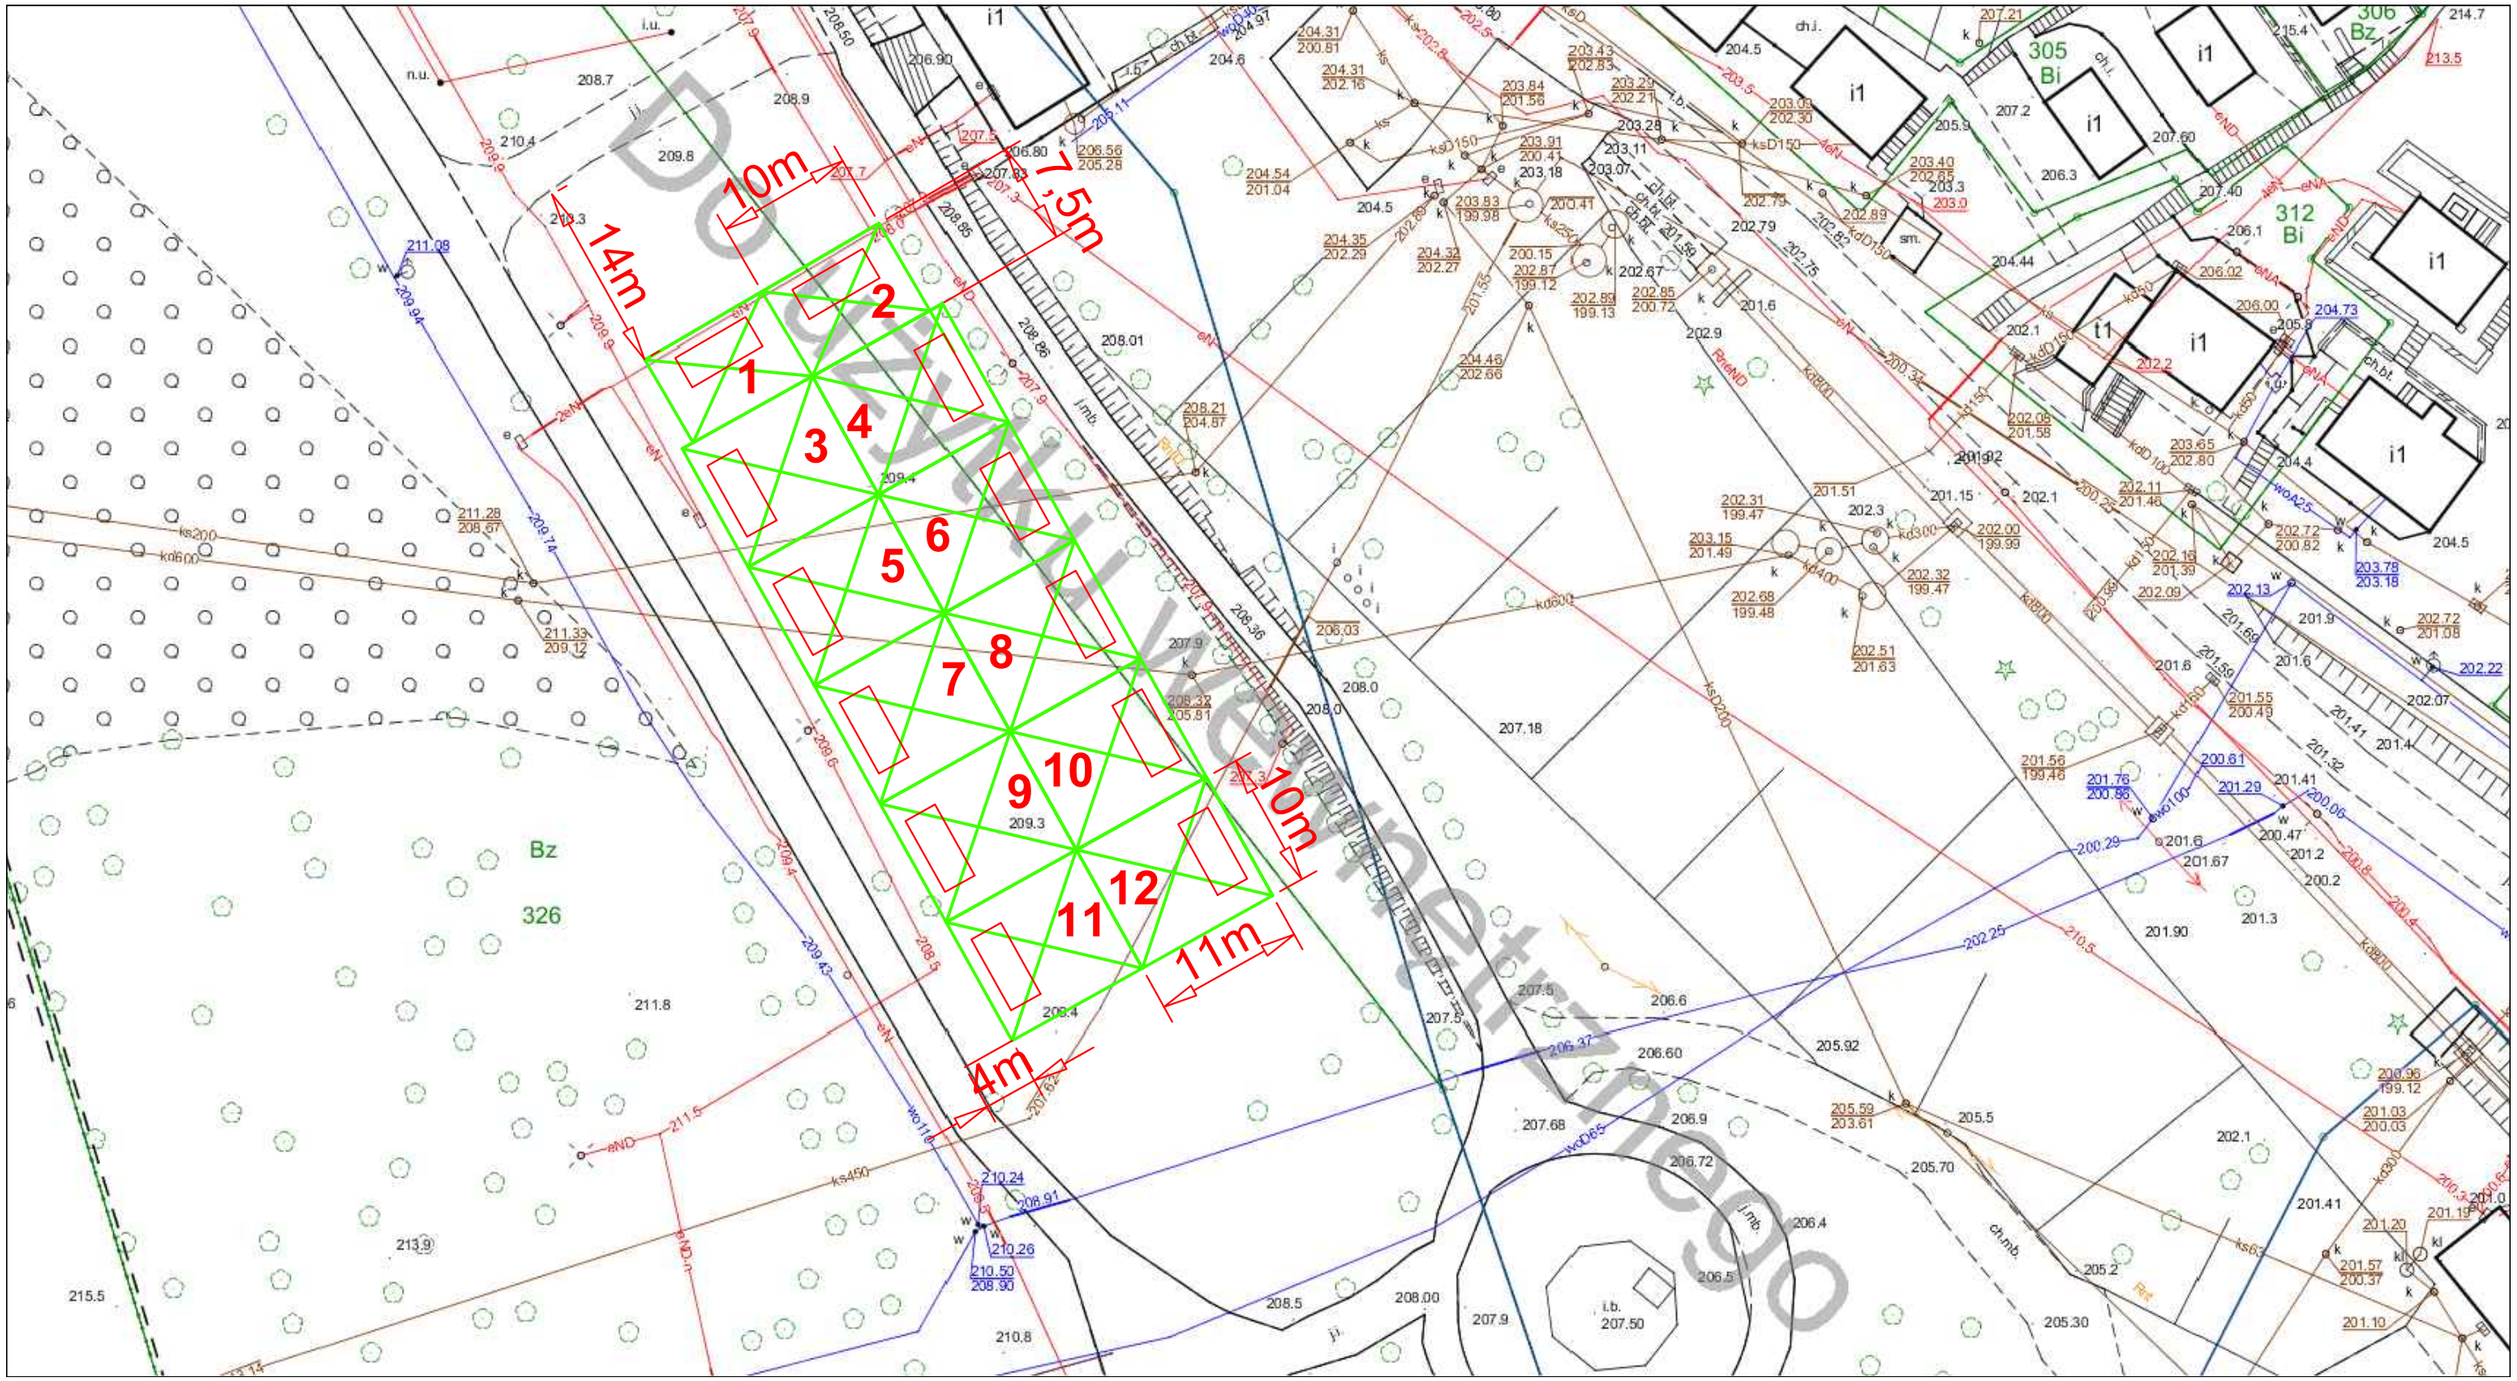
10m
14m
7,5m
10m
11m
4m
1
2
3
4
5
6
7
8
9
10
11
12
Bz
326
305
Bi
306
Bz
312
Bi